


plattegrond hoofdgebouw begane grond

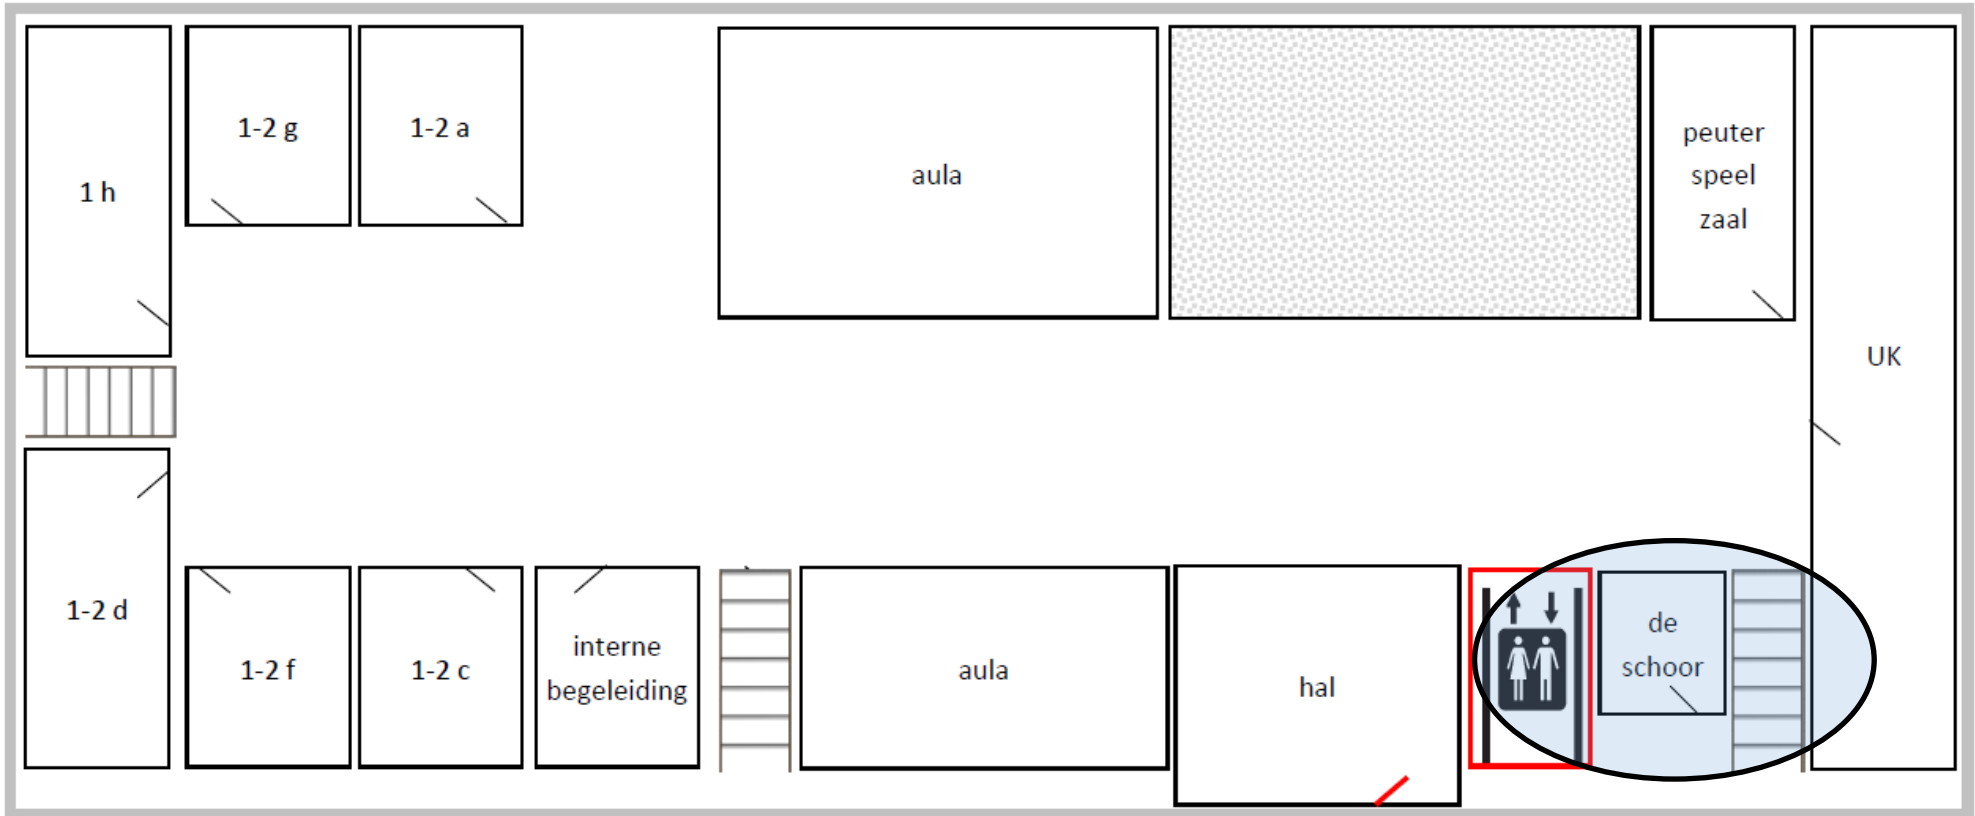

hoofdingang

Eiland
huis